


Rue DEODAT DE SEVERAC
PLAN D'AMENAGEMENT

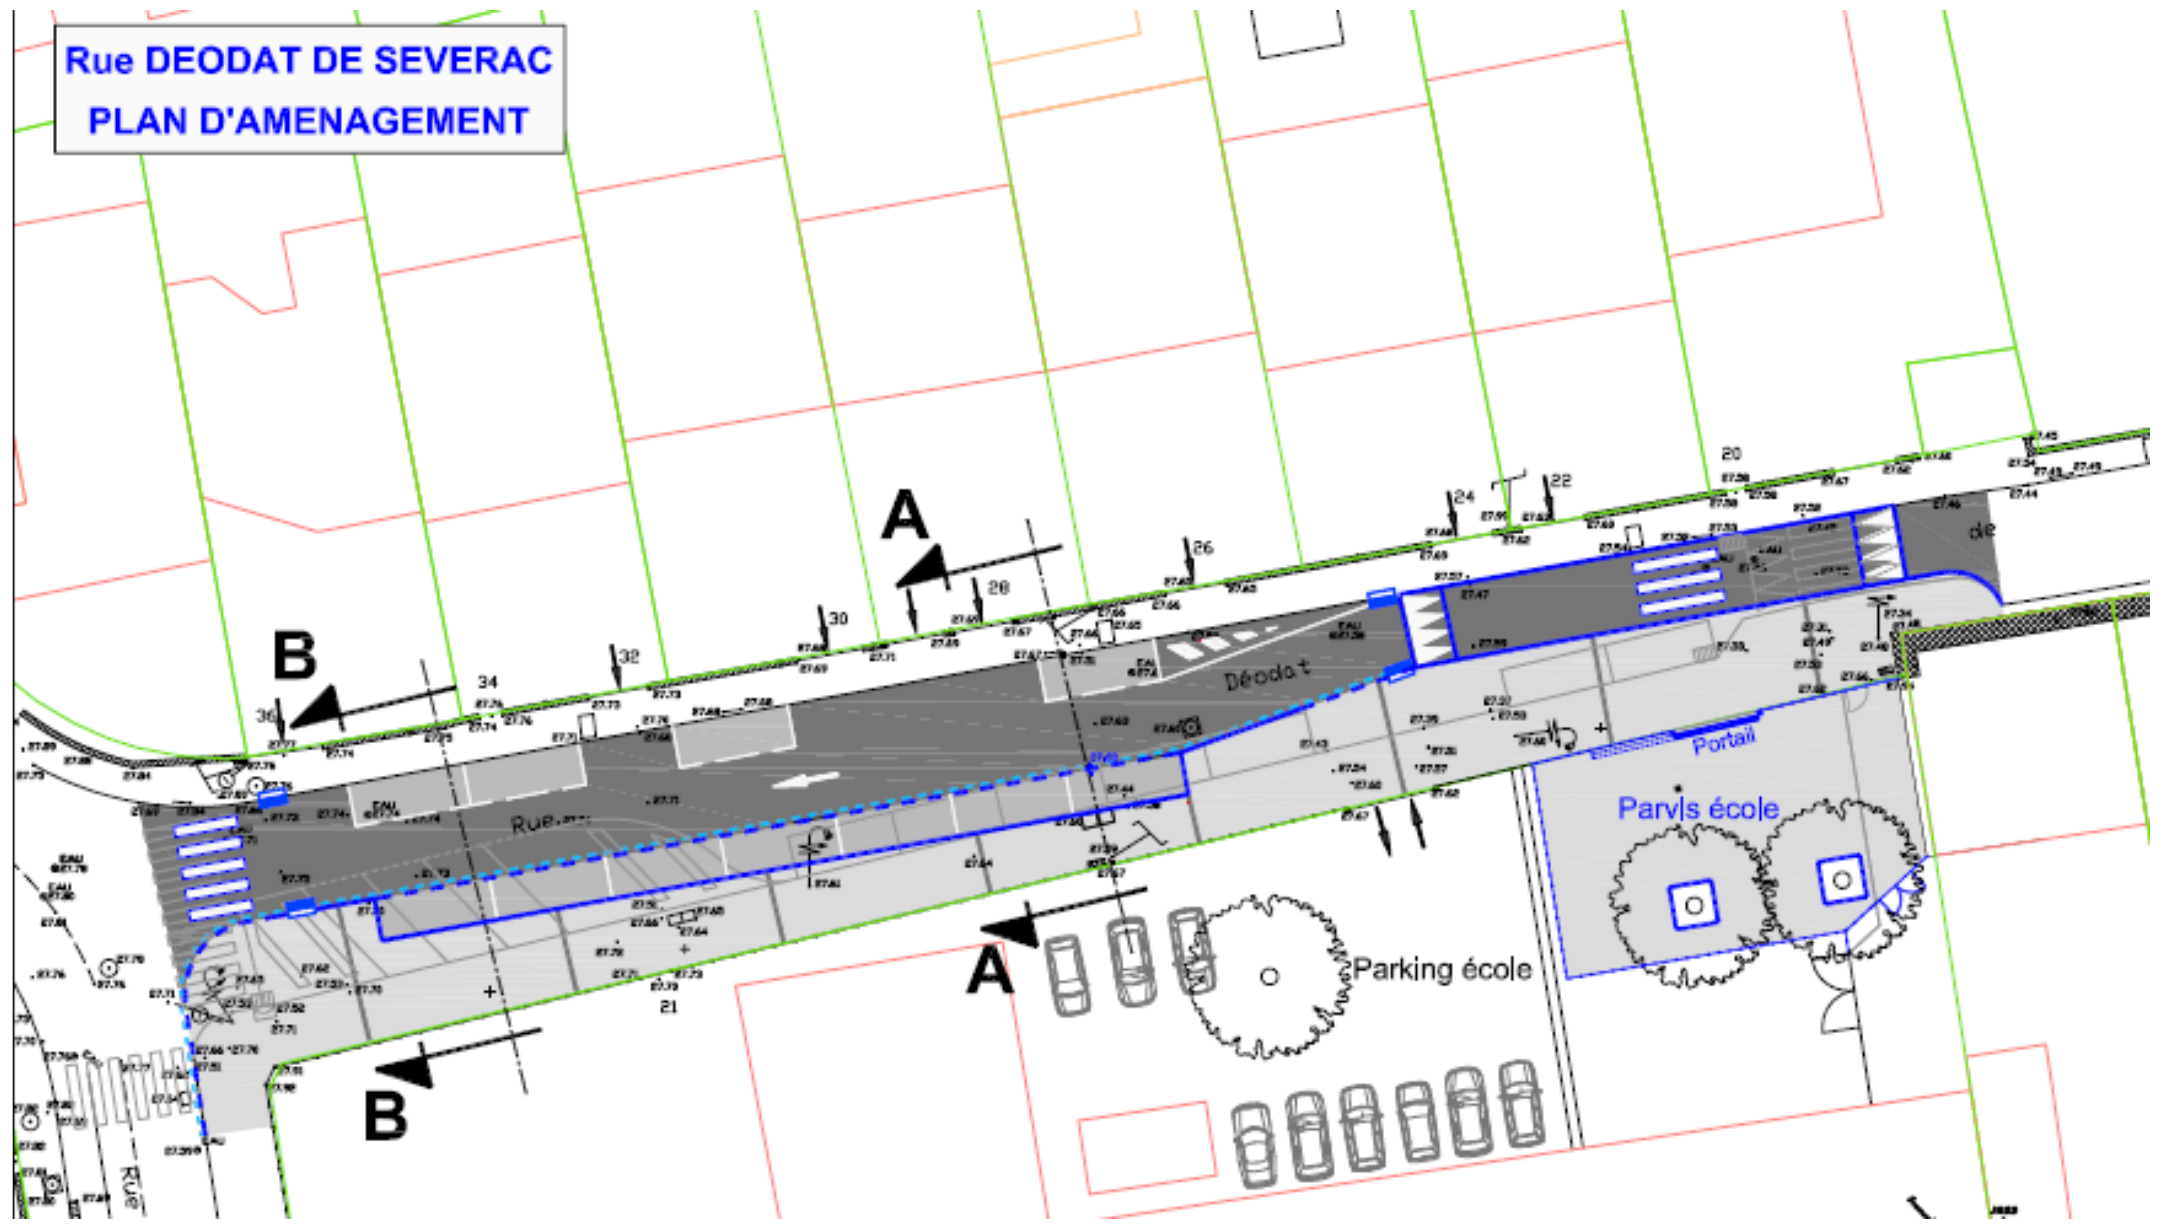

Rue des JARDINS SAINT-LOUIS
PLAN D'AMENAGEMENT

